


Sanierungs- und Umbaumaßnahmen Bernburger Straße 2 - 10 und Fossastraße 42 + 44 in 47495 Rhe

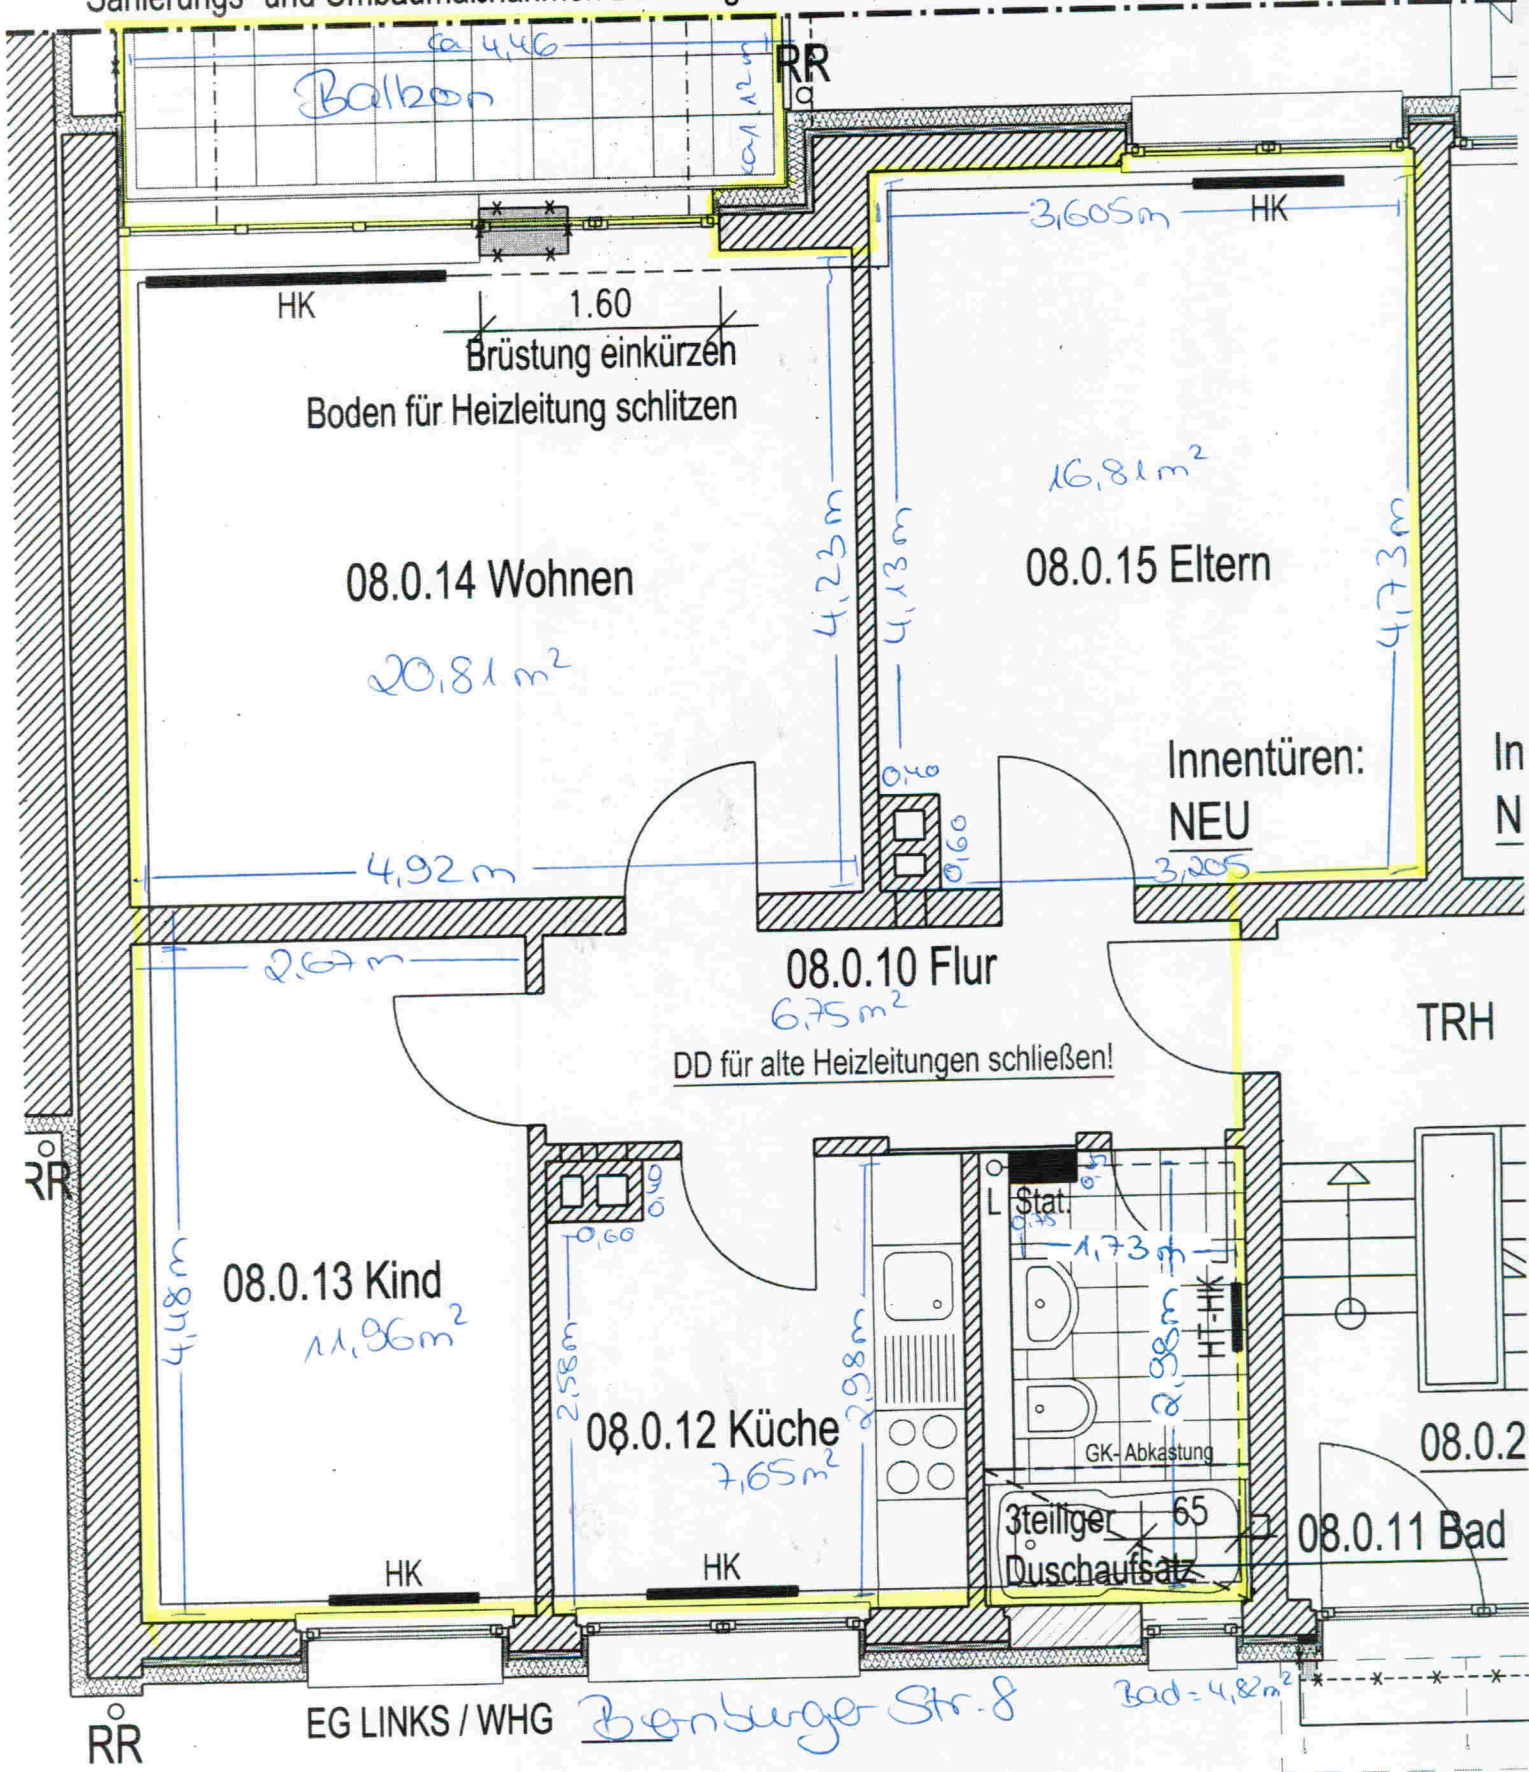

- Station: - im Bad
 Bad: - Badewanne BETTESSET 170 x 80 x 38 cm / 1350 mm
 - Fliesen B7 / W1
 - Handtuchheizkörper