


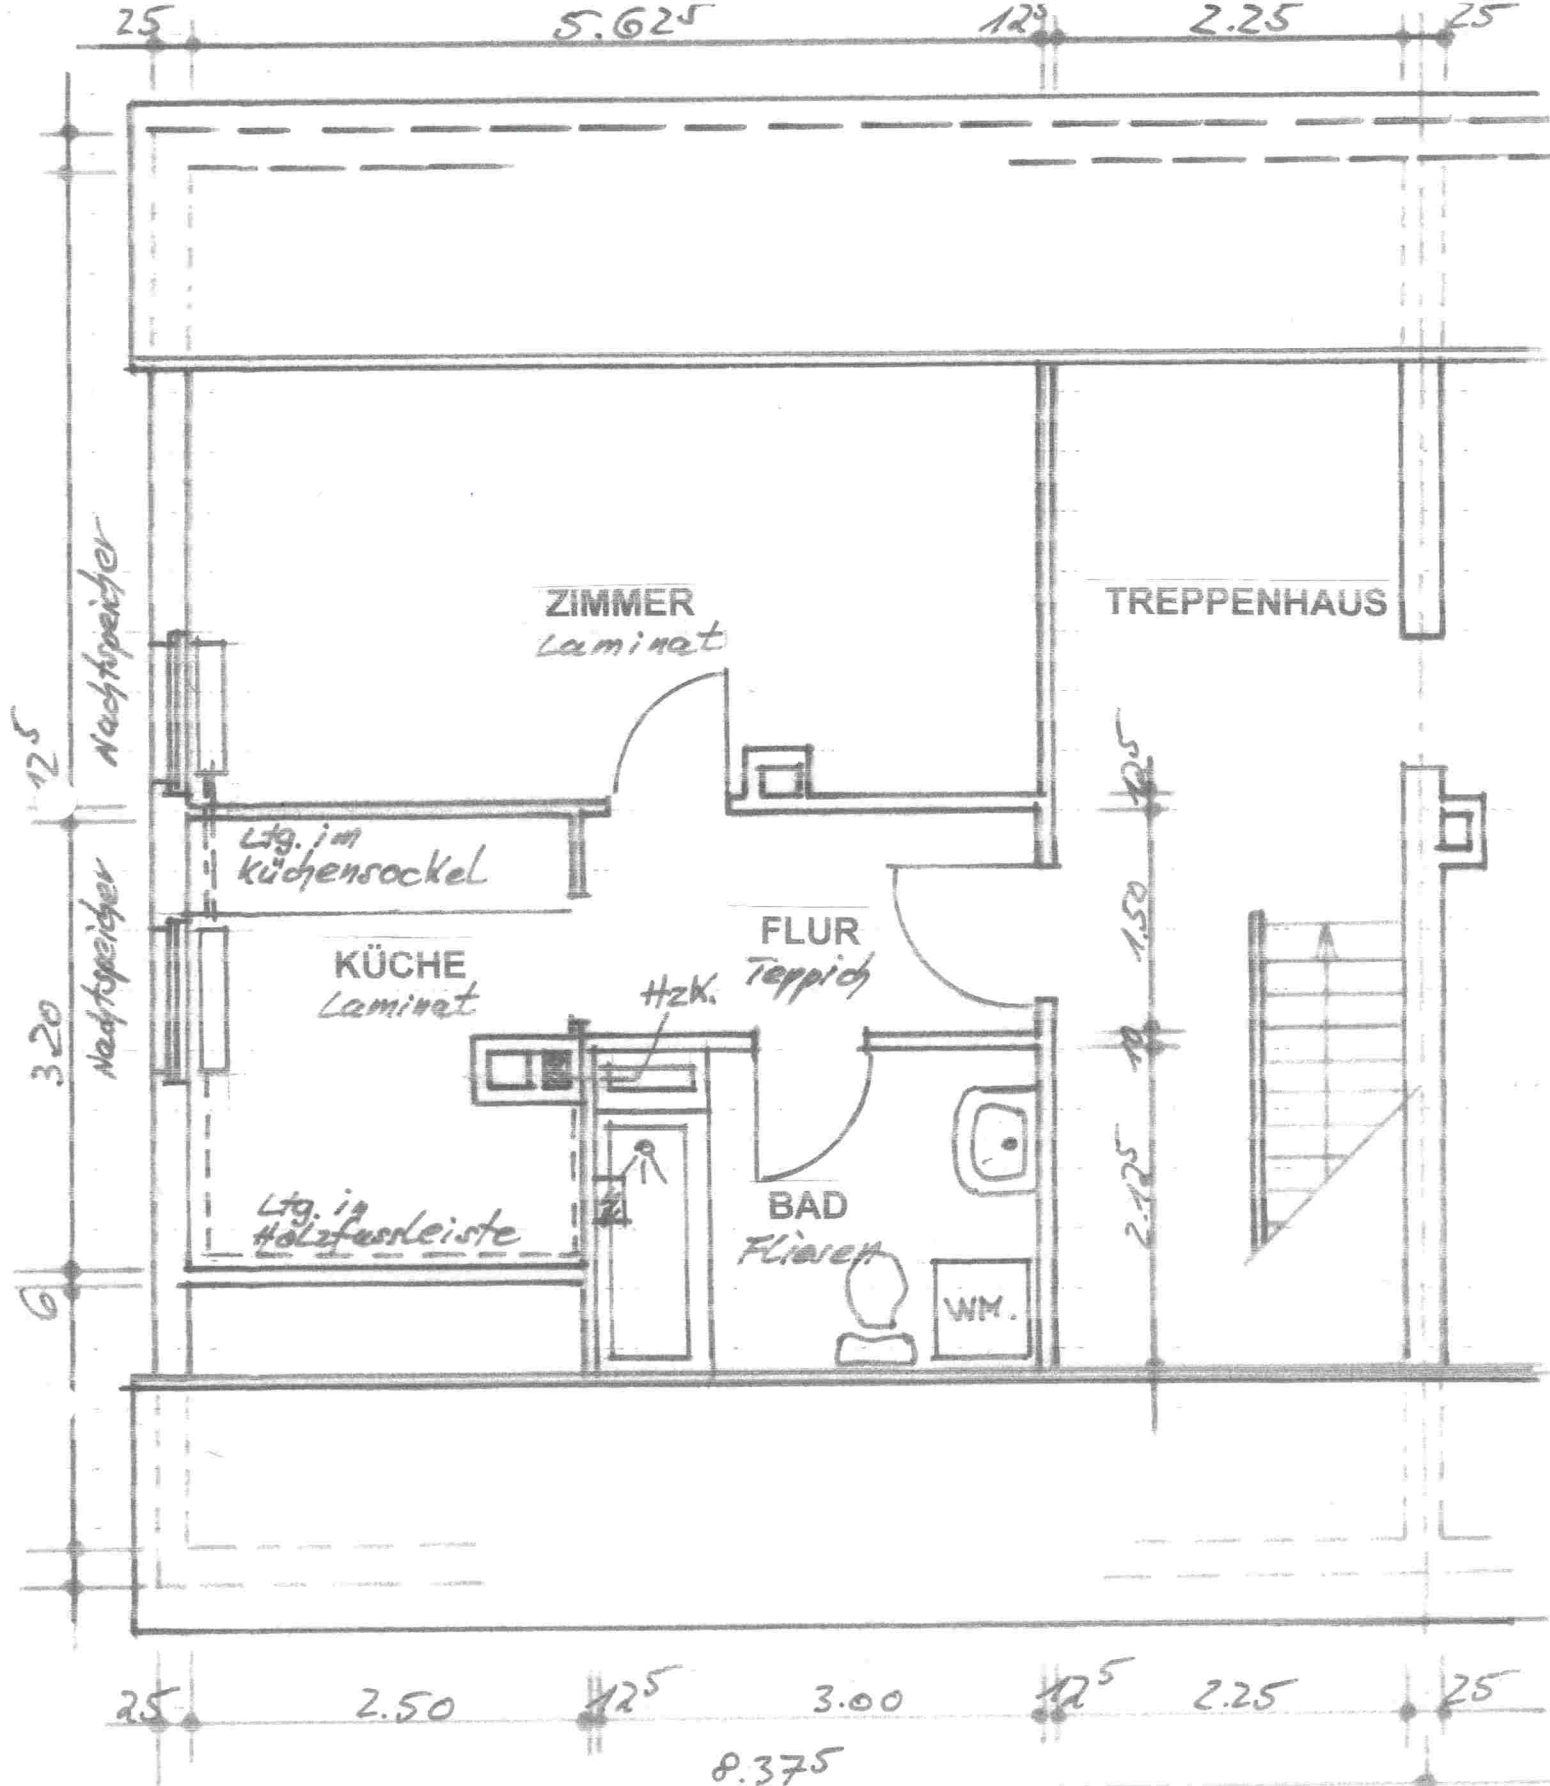

EINBAU EINER ZENTRALHEIZUNG IN DEN OBJEKTEN GARTENSTR. 6 - 28

BAUHERR : WOHNUNGSGENOSSENSCHAFT RHEINBERG eG. - FOSSASTR. 5 IN 47495 RHEINBERG

PLANUNGS- U. BAULEITUNGSBÜRO GEBEL

SONNENWALL 19 IN 47051 DUISBURG

DACHGESCHOSS GARTENSTR.

TEL : 0203 284644 - MOBIL : 01577 1747051

MASSSTAB 1 : 50

22

Kramer